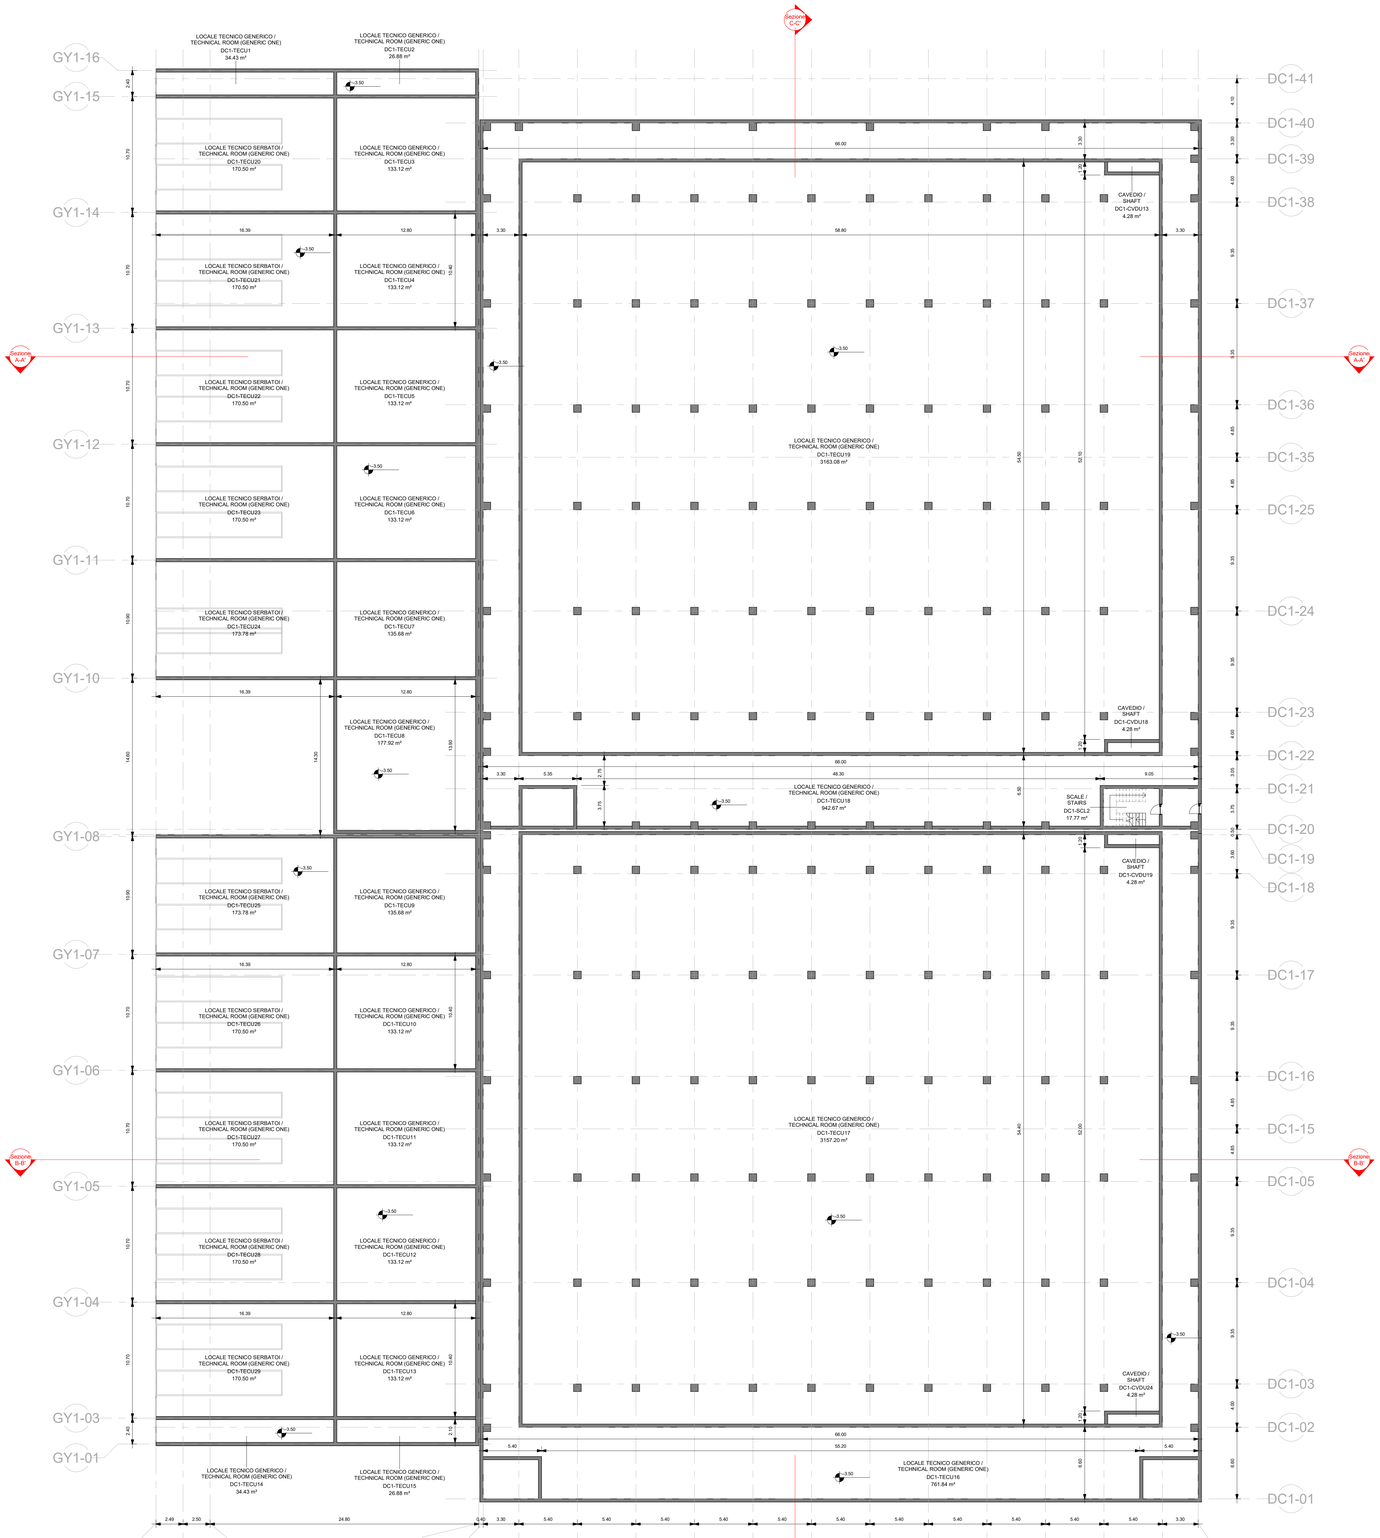

Pianta Piano Seminterrato / Underground Floor Plan

1 : 200

Il presente elaborato è valido solo in coordinamento con tutte le altre discipline specialistiche con le quali deve essere verificata la conformità. Tutte le misure ed eventuali variazioni rispetto al presente elaborato devono essere verificate in cantiere.
This plan only valid in connection & coordination with the plans of all other Specialist disciplines, and must be checked for conformity with these plans. Deviations in dimensions must be clarified with the site management.

CLIENT / COMMITTENTE:

Data4
SMART & SCALABLE DATA CENTERS

Project Name / Progetto
DATA CENTER (MIL02)
VITTUONE (MI)

Location / Indirizzo progetto
Via Giovanni Pascoli - Vittuone (MI)

DESIGN TEAM / TEAM DI PROGETTO

CONSULTING DESIGNER / PROGETTISTA
Arch. Daniele De Bettin
DBA PRO. S.p.A.
Viale Liguria 24, Milano (MI)
Distinti saluti / Kind regards
Cordiali saluti / Best regards
Dr. Arch. Daniele De Bettin
Architetto

STRUCTURAL DESIGN / PROGETTO STRUTTURE
Ing. Diego Serafini
DBA PRO. S.p.A.
Viale G. G. Felissent 20D, Villorba (TV)

MEP DESIGN / PROGETTO IMP. MECCANICI ED ELETTRICI
Ing. Sacha Buselli
DBA PRO. S.p.A.
Via Natale Battaglia 10, Milano (MI)

CLIENT / COMMITTENTE
Thomas Camille De Colle
Data4 Lombardia S.p.A.
P.zza Eleonora Duse 2, 20122 Milano (MI)

COORDINATION / COORDINAMENTO
PM - *G. Bonadeo*
BIM Manager - *S. Di Biase*
BIM Coordinator - *R. Sodano*

INTEGRATED DESIGN / PROGETTAZIONE COORDINATA:

DBA PRO.
A DBA GROUP COMPANY
Azienda certificata ISO 9001:2015
RINA n.5923/01/S IQNet n.IT-19510
Sede legale: Piazza Roma, 19 36015 SCHIO (VI) I Castrov (BL) tel. +39 0445 693911 fax. +39 0445 693911
Sede amministrativa: Viale Felissent, 20/D 31020 VILLORBA (TV) tel. +39 0422 450511

COMMESSA	FASE PROGETTO	DISCIPLINA	TIPOLOGIA	NUMERO DISEGNO
13030003	SF0	ARC	DIS	19

NOTES / NOTE:

REV.	REVISION DESCRIPTION / DESCRIZIONE REVISIONE	DATE
R0	EMISSIONE RIBA 3	20.09.2024
REV. -	REVISION DESCRIPTION / DESCRIZIONE REVISIONE	00.00.0000

Client / Committente: Data4 Lombardia S.p.A. - P.zza Eleonora Duse 2, 20122 Milano (MI)

Object / Oggetto:
DC1
Planimetria Generale
Pianta Piano Seminterrato
DC1
General Arrangment Layout
Basement Floor Plan

PROJECT CODE / COMMESSA: 13030003
SCALE / SCALA: 1 : 200
DRAWN / REDATTO: SCA
CHECKED / CONTROLLATO: APO
APPROVED / APPROVATO: DDB

FILE NAME / NOME FILE: 13030003SF0ARCDIS19R0

DBA PRO. S.p.A. All intellectual property rights arising from the copyright claim to the brand(and vice) DBA PRO. S.p.A. The drawing the property of DBA PRO. S.p.A. and may not be reproduced or disclosed to third parties without prior written consent of DBA PRO. S.p.A. Any copyright claim relating to this drawing shall remain with DBA PRO. S.p.A.

PROPERTY OF DBA PRO. S.p.A. NON UTILIZZABILE O REPLICABILE (ANCHE IN PARTE) SENZA CONSENSO SCRITTO DA PARTE DI DBA PRO.